


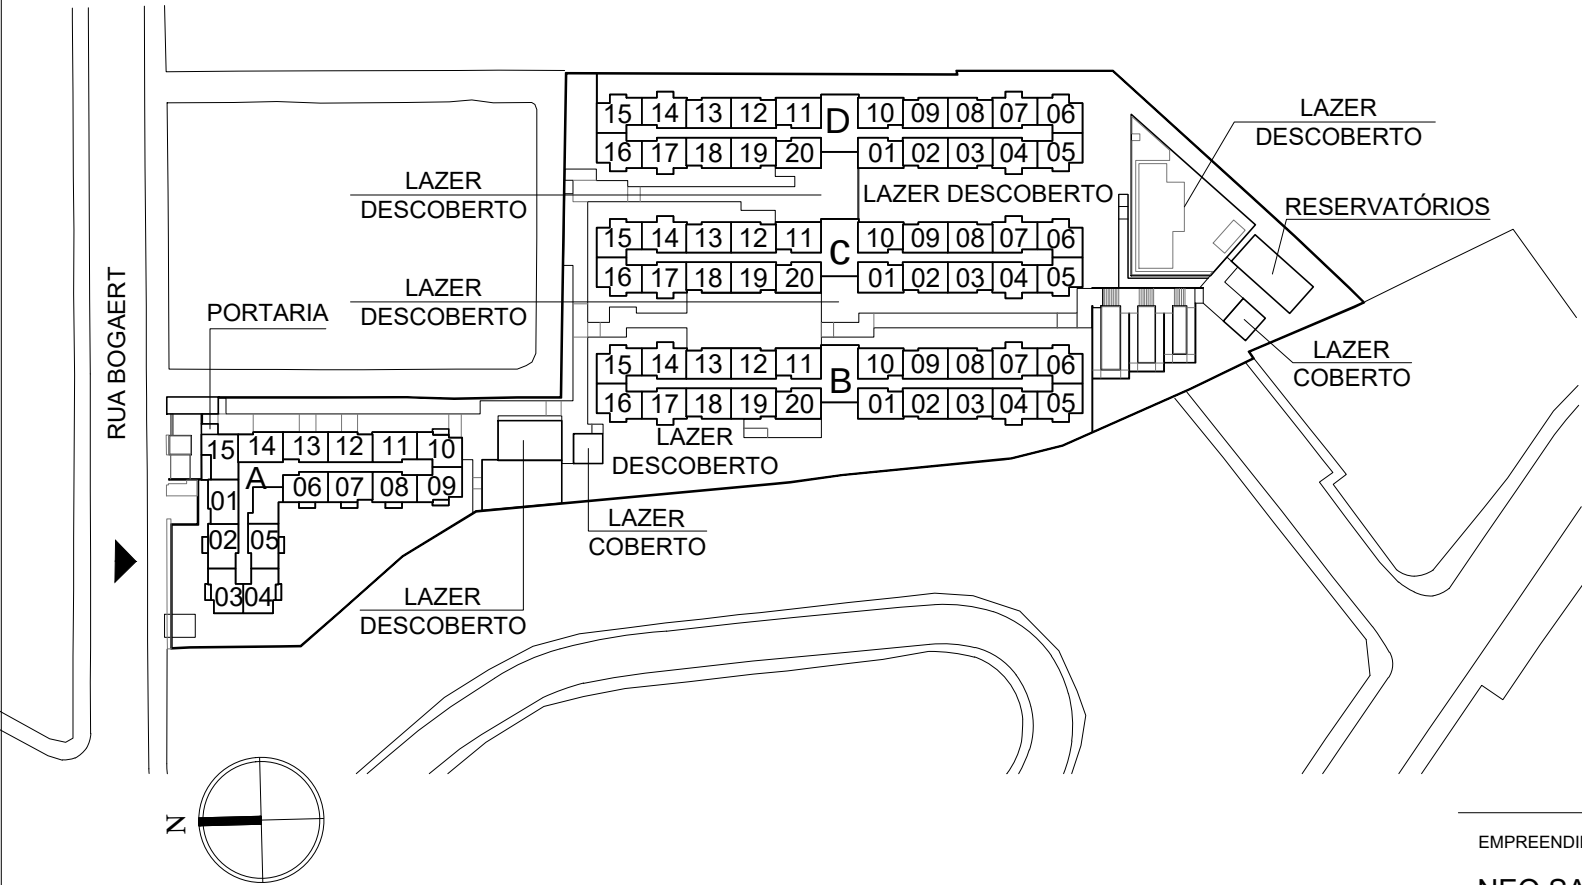

EMPREENDIMENTO

NEO SACOMÃ

RUA BOGAERT, 64, VILA VERMELHA - SÃO PAULO/SP

IMPLANTAÇÃO GERAL - ESQUEMÁTICA