


SITUAÇÃO SEM ESCALA

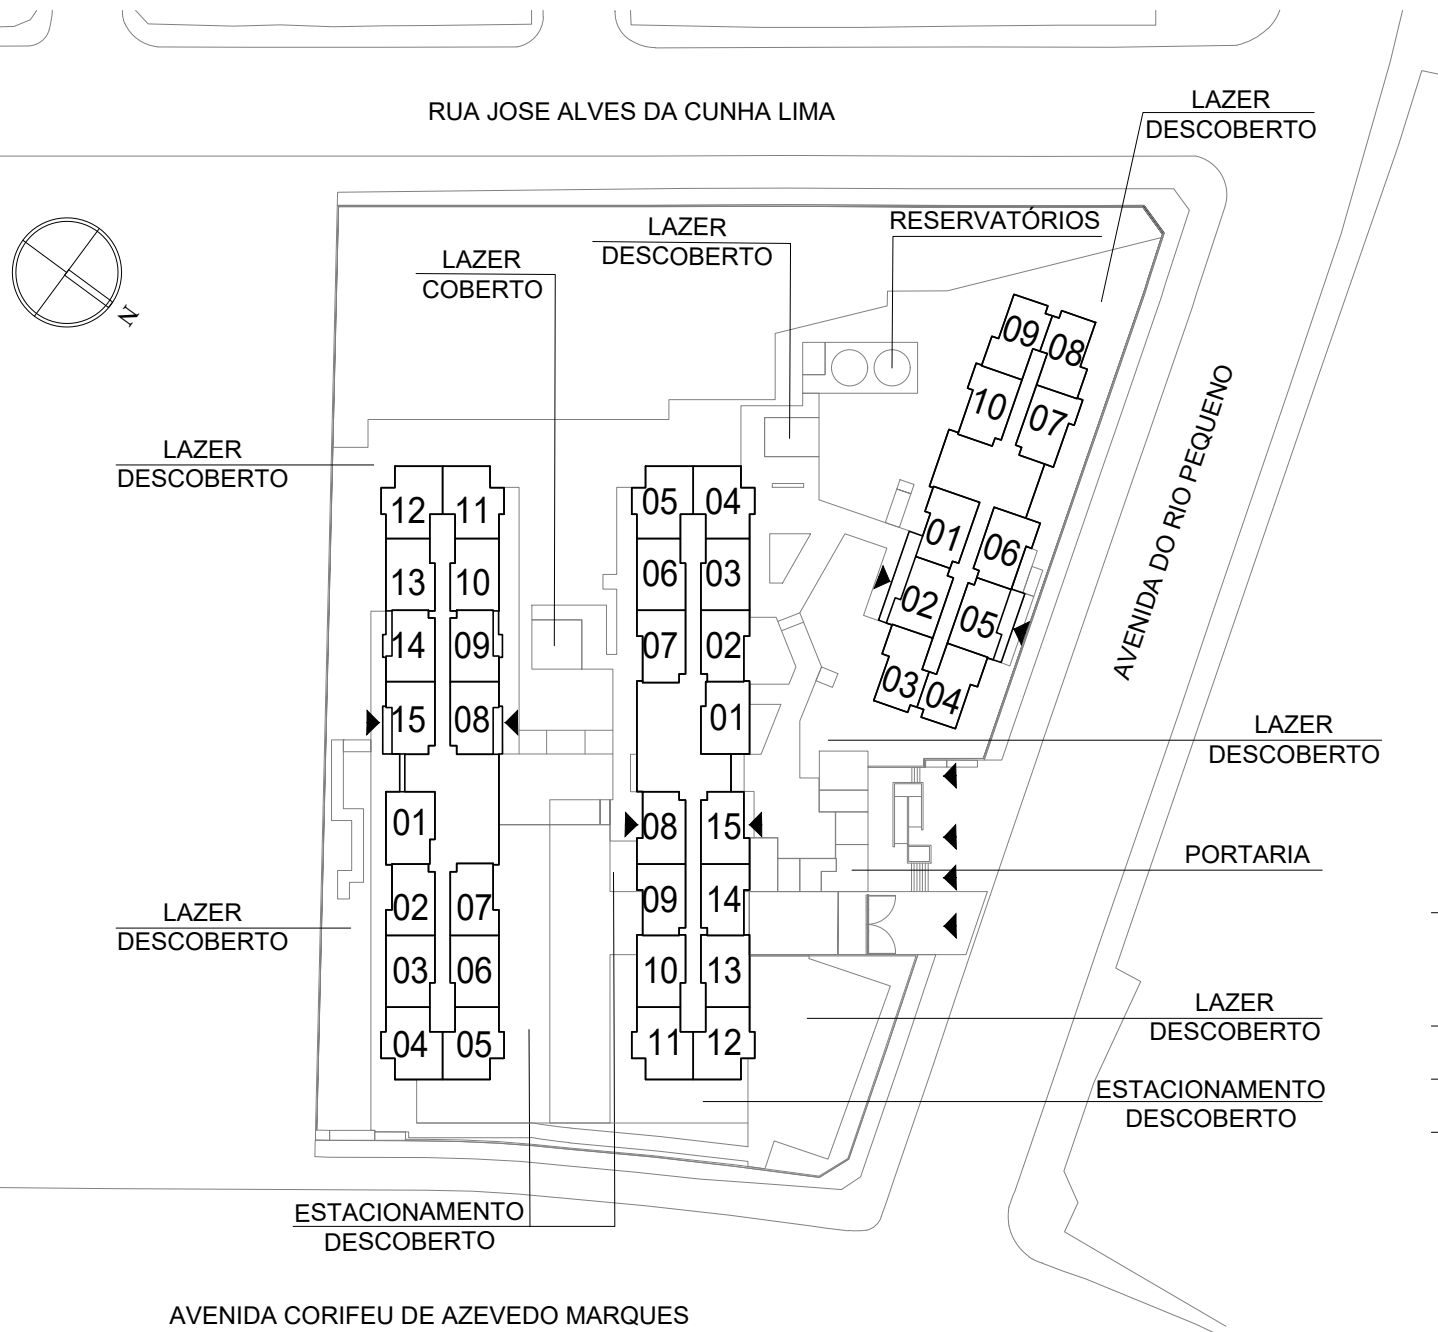

EMPREENDIMENTO

SINGULAR BUTANTÃ

AVENIDA DO RIO PEQUENO, S/N - RIO PEQUENO - SÃO PAULO/SP

IMPLANTAÇÃO GERAL - ESQUEMÁTICA

