


SITUAÇÃO SEM ESCALA

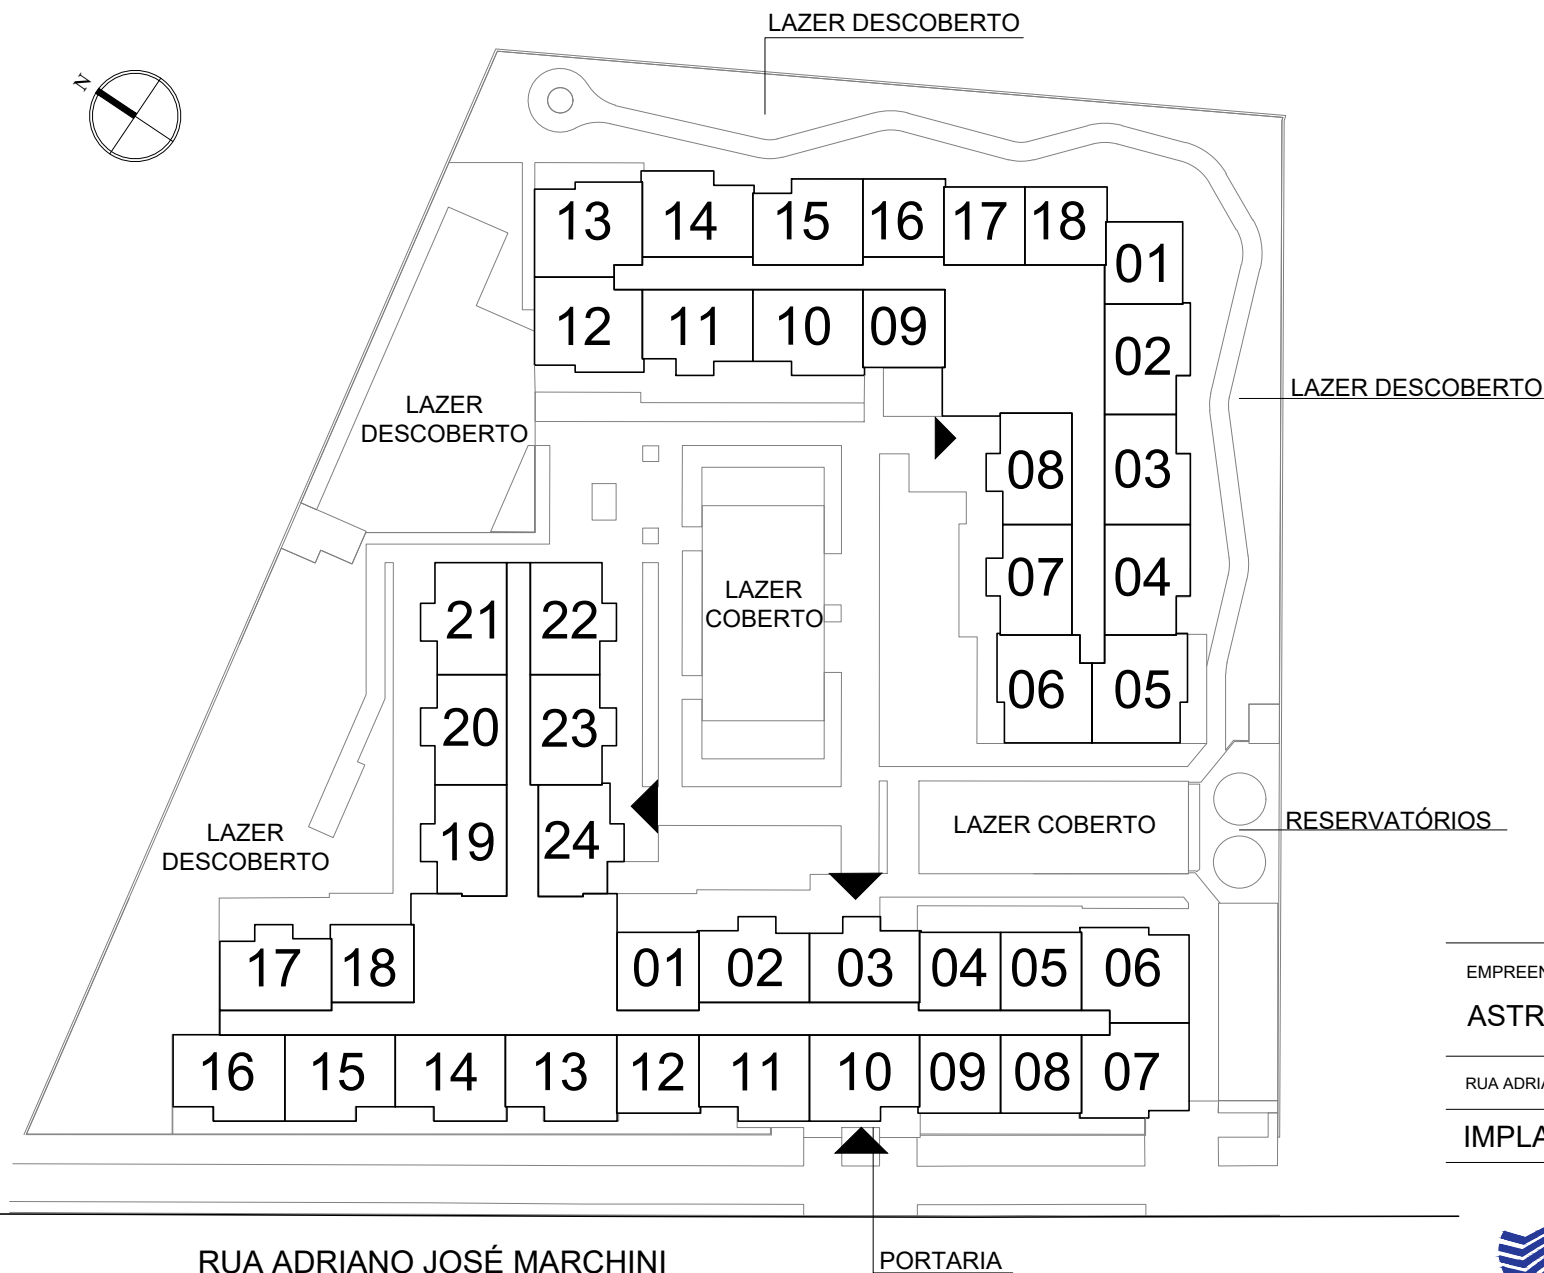

EMPREENDIMENTO
ASTRO SANTA MARINA

RUA ADRIANO JOSÉ MARCHINI S/N, ÁGUA BRANCA - SÃO PAULO/SP

IMPLANTAÇÃO GERAL - ESQUEMÁTICA